


Rewitalizacja Starego Dworca przy ulicy Dworcowej 8 w Katowicach – etap I. Nowa przestrzeń na cele rozwoju społeczno- gospodarczego ścisłego centrum Katowic.

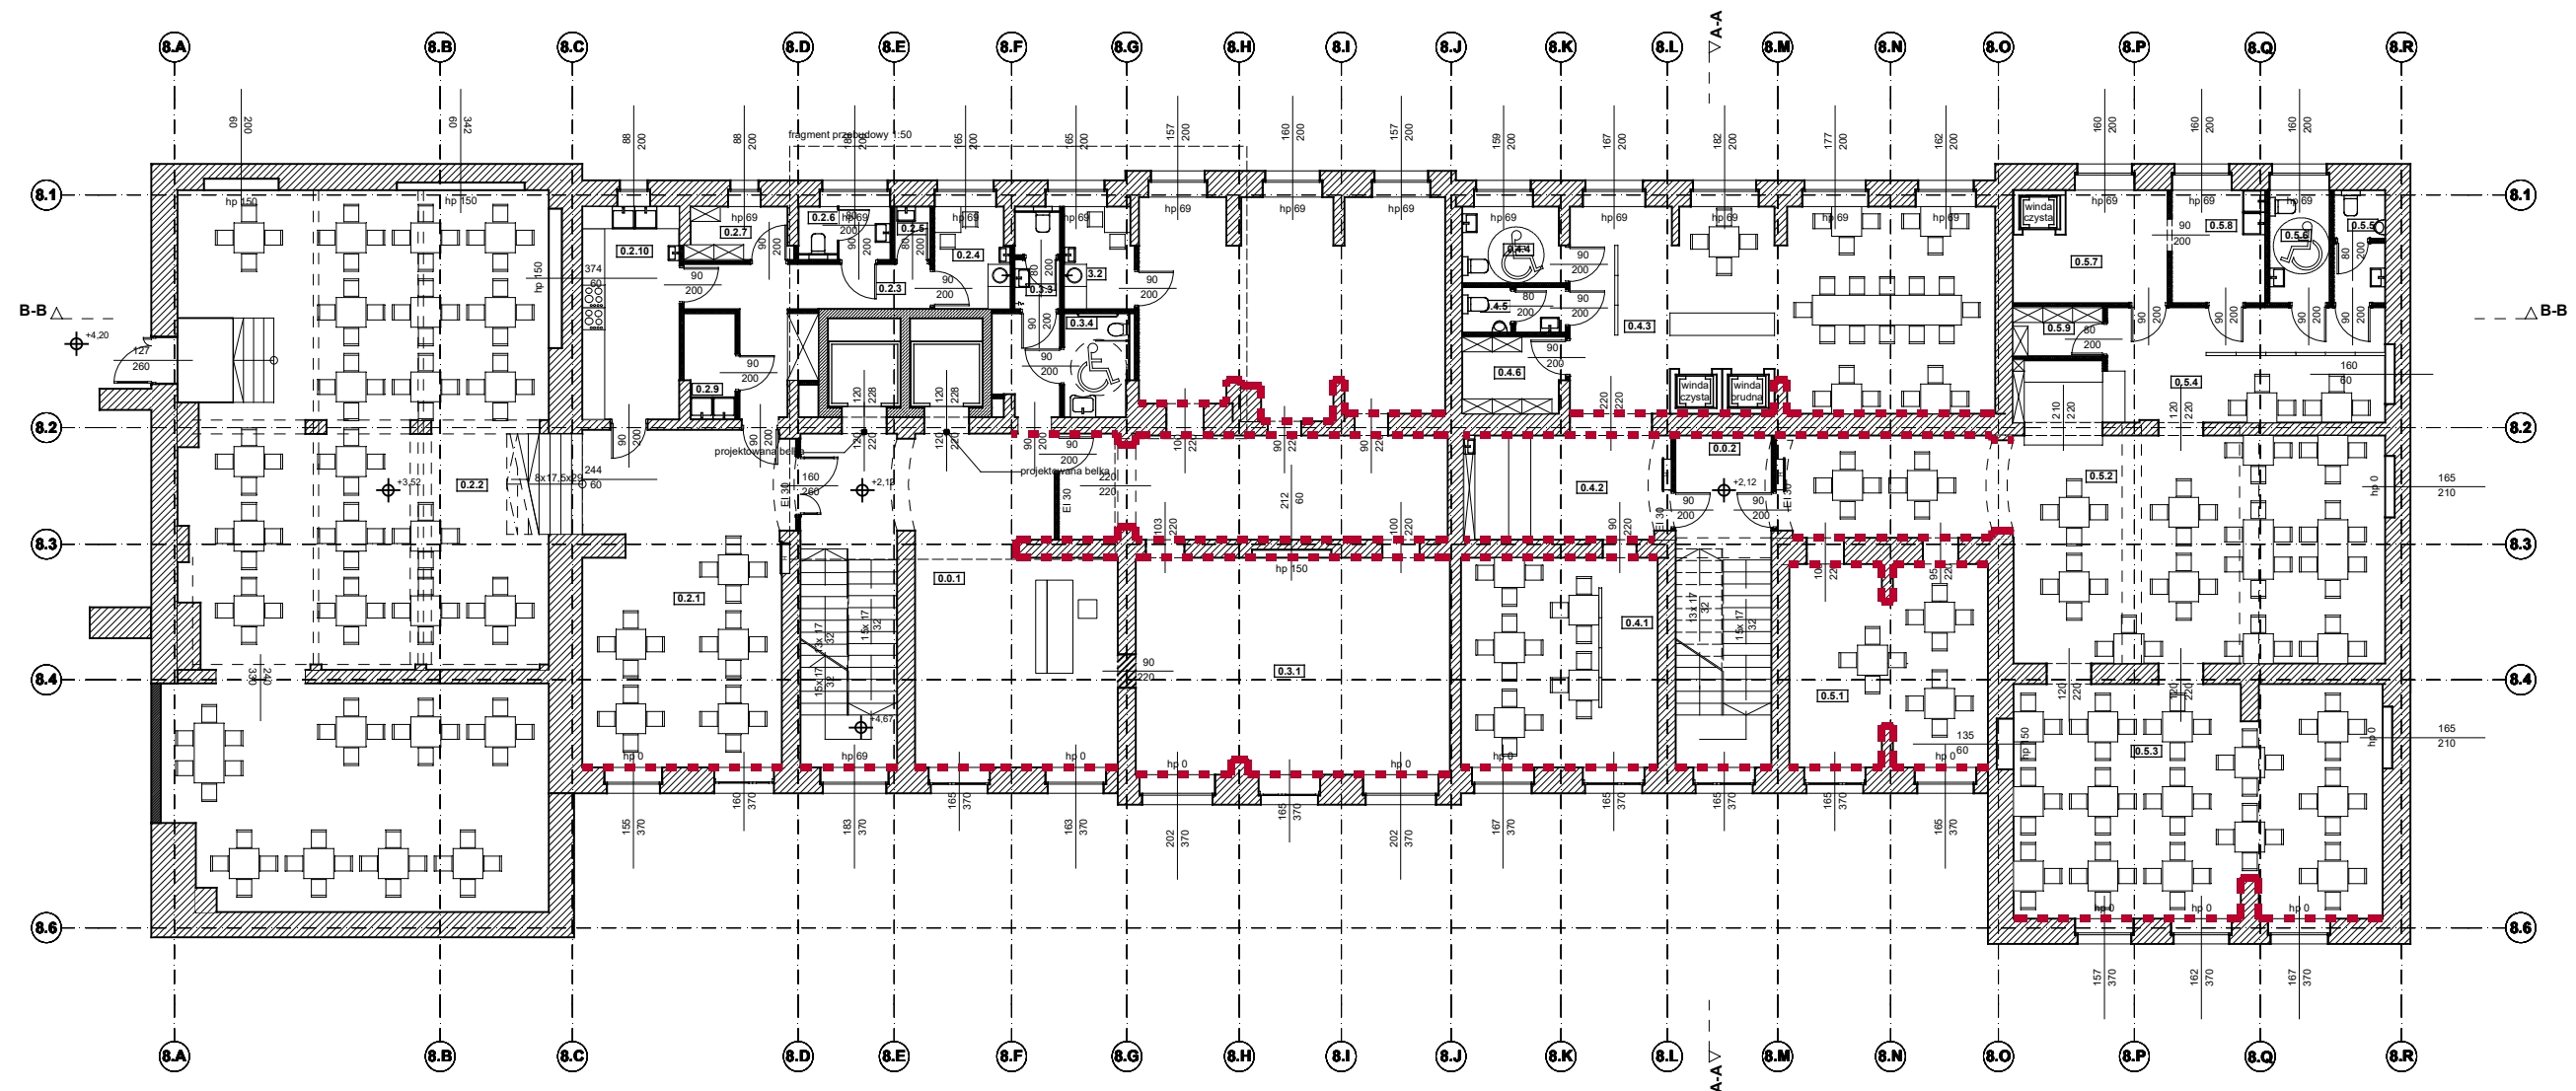

LEGENDA:

 Lica ścian z cegłami do renowacji.

Parter - Ściany do odstąpienia i renowacji cegły.

Skala 1:200 | Rys. nr AW-S-00